


Tabulka místností 3.NP						
č. bytu	č. m.	Jméno místnosti	plocha / m <sup>2</sup>	podlaha	stěny/strop	výška místn.
BYT č.11	3.11.1	PŘEDSÍN	9,76	ker. dlažba	sdk/sdk, malba	2870
BYT č.11	3.11.2	KOUPELNA	5,14	ker. dlažba	ker.obkl./sdk+malba	2500
BYT č.11	3.11.3	POKOJ	9,10	lamino	sdk/sdk, malba	1200/2870
BYT č.11	3.11.4	POKOJ	18,74	lamino	sdk/sdk, malba	1200/2870
BYT č.11	3.11.5	OBYTNÝ PROSTOR	31,15	lamino	sdk/sdk, malba	2870
BYT č.11	3.11.6	PRACOVNA	8,92	lamino	sdk/sdk, malba	1200/2870
BYT č.11	3.11.7	WC	1,48	ker. dlažba	ker.obkl./sdk+malba	2500
BYT č.11	3.11.8	TERASA	10,36	ker. dlažba		
			94,65 m <sup>2</sup>			

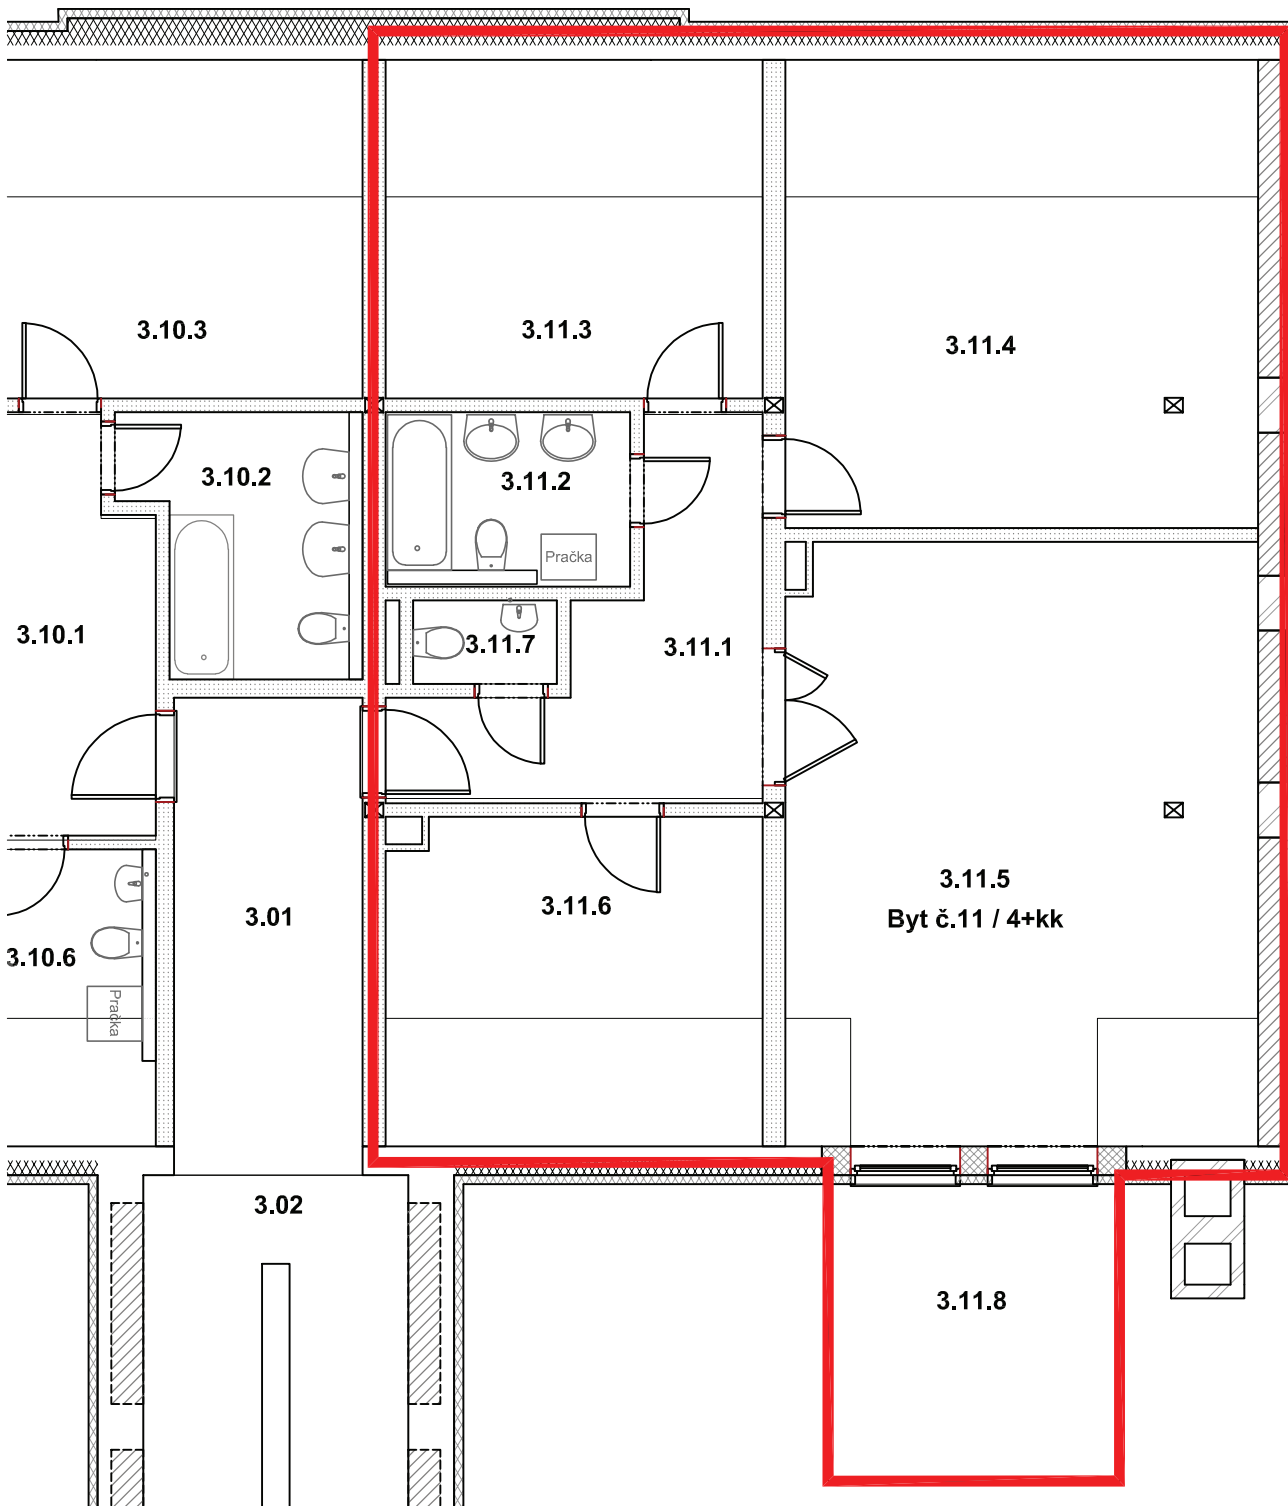

- Poznámky:
- KUCHYŇSKÉ LINKY ANI S TÍM SPOJENÉ SPOTŘEBIČE NEJSOU SOUČÁSTÍ BYTU
  - VÝKRES MÁ INFORMATIVNÍ CHRAKTER
  - Z VÝKRESU NEODMĚŘOVAT
  - NEJEDNÁ SE O STAVEBNÍ DOKUMENTACI, ANI JEJÍ SOUČÁST
  - KUCHYŇSKÁ LINKA, SPOTŘEBIČE NEJSOU SOUČÁSTÍ JEDNOTKY

±0,000 = 176,60 m.n.m.  
 Souřadný systém: JTSK  
 Výškový systém: BpV



PRODÁVAJÍCÍ: <b>HEIM Trade SE</b> Vídeňská 264/120b 619 00 Brno - Přízřevice t: 547 122 245, www.helmtrade.cz	
ADRESA STAVEBNÍHO PROJEKTU: parc. č. 1996, 1997 Dělnická 526/12 Čelákovice - Jířina	
DOKUMENTACE <b>Prodejní dokumentace</b>	
NÁZEV VÝKRESU: <b>Situace BYT č. 11</b>	
MĚŘITKO :	FORMÁT VÝKRESU : A4
DATUM :	ČÍSLO VÝKRESU <b>11</b>