


Tabulka místností 1NP						
č. bytu	č. m.	jméno místnosti	plocha/m2	podlaha	stěny/strop	výška místn.
BYT č.03	1.3.1	PŘEDSÍŇ	2.40	dlažba	štuk/sdk+malba	2600
BYT č.03	1.3.2	KOUPELNA	3.31	dlažba	obklad/sdk+malba	2600
BYT č.03	1.3.3	KUCHYŇSKÝ KOUT	2.87	dlažba	štuk/sdk+malba	2600
BYT č.03	1.3.4	POKOJ	18.70	koberec	štuk/sdk+malba	2600
			25,28 m2			

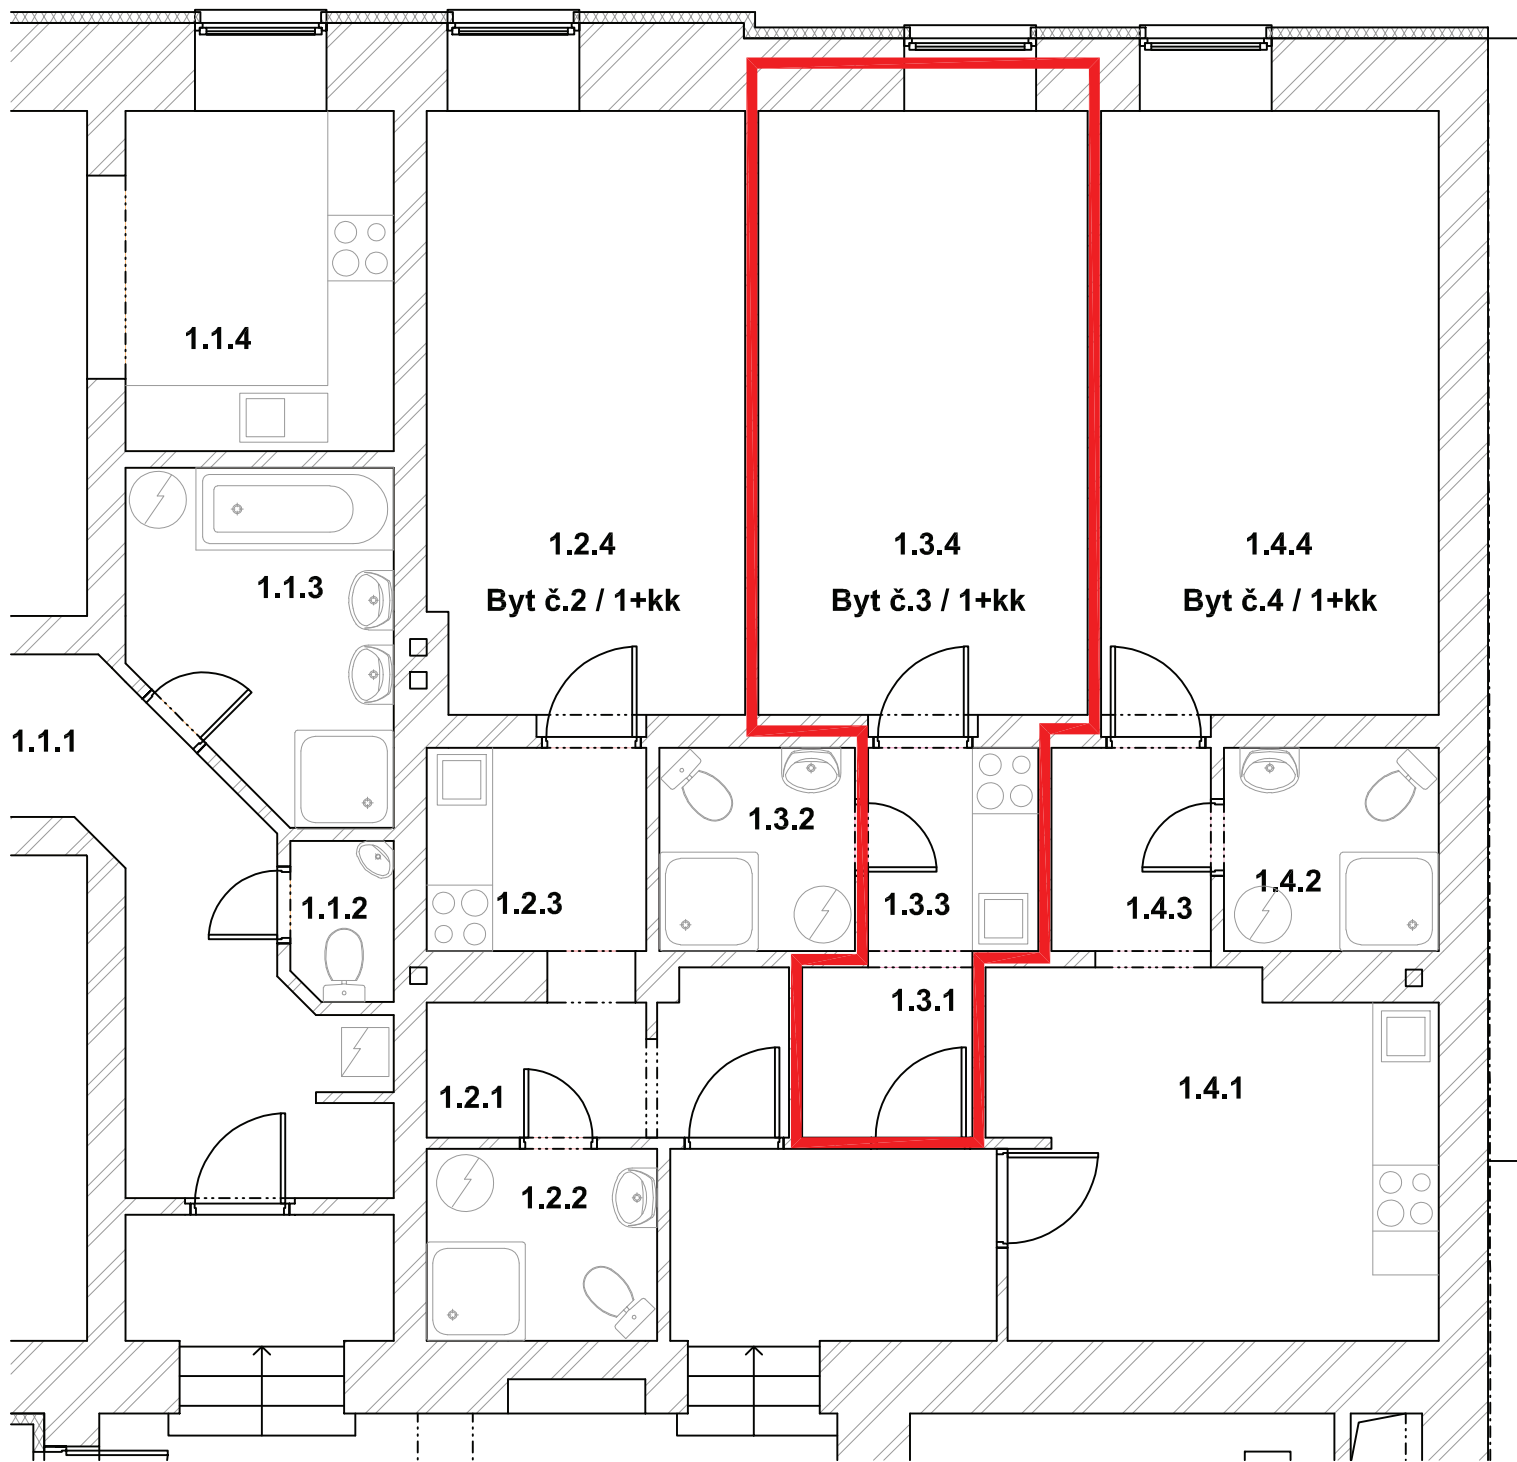

- Poznámky:
- KUCHYŇSKÉ LINKY ANI S TÍM SPOJENÉ SPOTŘEBIČE NEJSOU SOUČÁSTÍ BYTU
 - VÝKRES MÁ INFORMATIVNÍ CHRAKTER
 - Z VÝKRESU NEODMĚROVAT
 - NEJEDNÁ SE O STAVEBNÍ DOKUMENTACI, ANI JEJÍ SOUČÁST
 - KUCHYŇSKÁ LINKA, SPOTŘEBIČE NEJSOU SOUČÁSTÍ JEDNOTKY

±0,000 = 176,60 m.n.m.
 Souřadný systém: JTSK
 Výškový systém: BpV



PRODAVAJÍCÍ HEIM Trade SE Videňská 264/120b 619 00 Brno - Přízřenice t: 547 122 245, www.heimtrade.cz	
ADRESA STAVEBNÍHO PROJEKTU: parc. č. 1996, 1997 Dělnická 526/12 Čelákovice - Jiřina	
DOKUMENTACE Prodejní dokumentace	
NÁZEV VÝKRESU: Situace BYT C.3	
MĚŘÍTKO: -	FORMÁT VÝKRESU: A4
DATUM: -	ČÍSLO VÝKRESU: 3