


Tabulka místností 1NP						
č. bytu	č. m.	jméno místnosti	plocha/m2	podlaha	stěny/strop	výška místn.
BYT č.04	1.4.1	PŘEDSÍŇ+KUCH,KOUT	13,10	dlažba	štuk/sdk+malba	2600
BYT č.04	1.4.2	KOUPELNA	3,63	dlažba	obklad/sdk+malba	2600
BYT č.04	1.4.3	CHODBA	2,68	dlažba	štuk/sdk+malba	2600
BYT č.04	1.4.4	POKOJ	17,11	koberec	štuk/sdk+malba	2600
			36,52 m2			

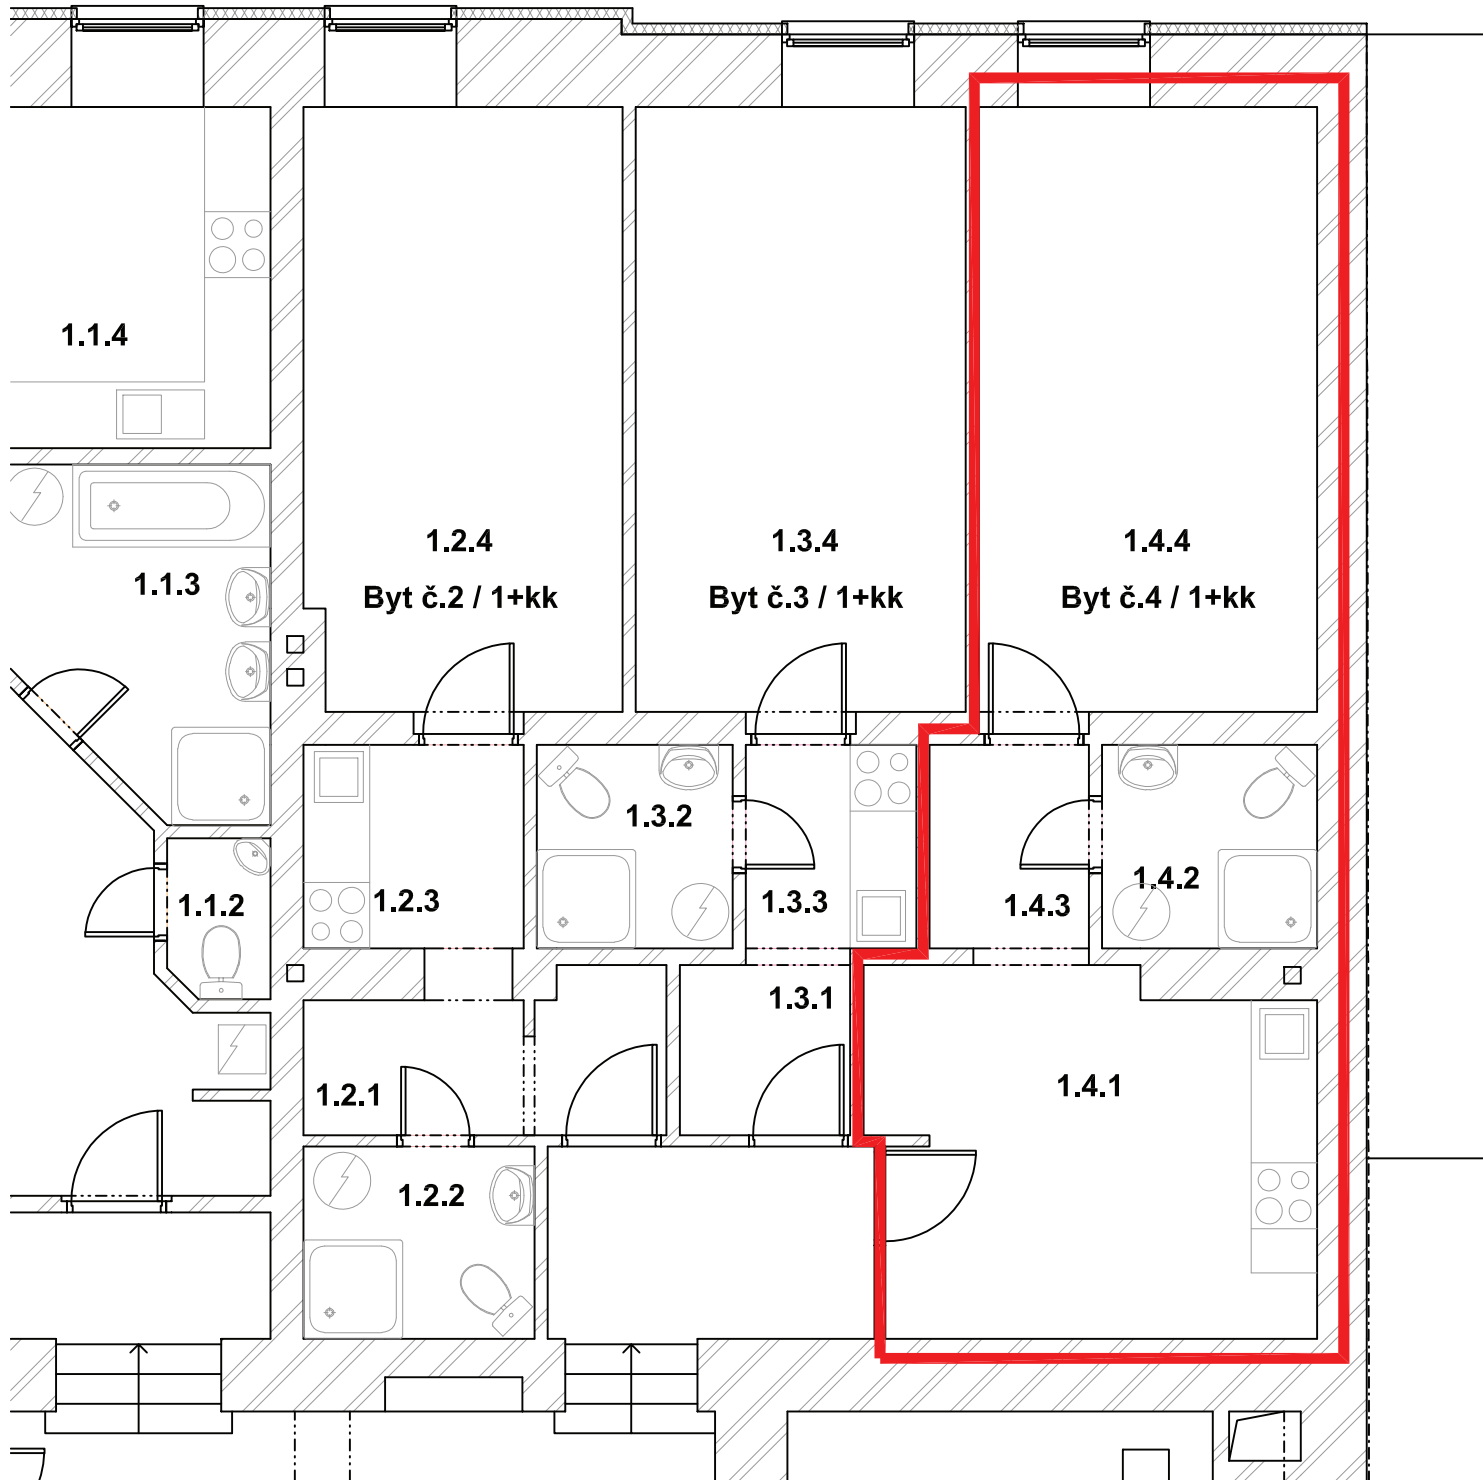

- Poznámky:
- KUCHYŇSKÉ LINKY ANI S TÍM SPOJENÉ SPOTŘEBIČE NEJSOU SOUČÁSTÍ BYTU
 - VÝKRES MÁ INFORMATIVNÍ CHRAKTER
 - Z VÝKRESU NEODMĚŘOVAT
 - NEJEDNÁ SE O STAVEBNÍ DOKUMENTACI, ANI JEJÍ SOUČÁST
 - KUCHYŇSKÁ LINKA, SPOTŘEBIČE NEJSOU SOUČÁSTÍ JEDNOTKY

±0,000 = 176,60 m.n.m.
 Souřadný systém: JTSK
 Výškový systém: BpV



PRODAVAJÍCÍ: HEIM Trade SE Videňská 264/120b 619 00 Brno - Přízřenice t: 547 122 245, www.heltrade.cz	
ADRESA STAVEBNÍHO PROJEKTU: parc. č. 1996, 1997 Dělnická 526/12 Čelákovice - Jiřina	
DOKUMENTACE Prodejní dokumentace	
NÁZEV VÝKRESU: Situace BYT C.4	
MĚŘÍTKO :	FORMÁT VÝKRESU : A4
DATUM :	ČÍSLO VÝKRESU 4