


Tabulka místností 2NP						
č. bytu	č. m.	jméno místnosti	plocha / m <sup>2</sup>	podlaha	stěny/strop	výška místn.
B.studio č.08	2.8.1	PŘEDSÍN	5.15	ker. dlažba	sádr.om./sdek+malba	2600
B.studio č.08	2.8.2	KOUPELNA	4.83	ker. dlažba	ker.obkl./sdek+malba	2600
B.studio č.08	2.8.3	OBYTNÝ PROSTOR	23.45	lamino	sádr.om./sdek+malba	2600
			33,43 m <sup>2</sup>			

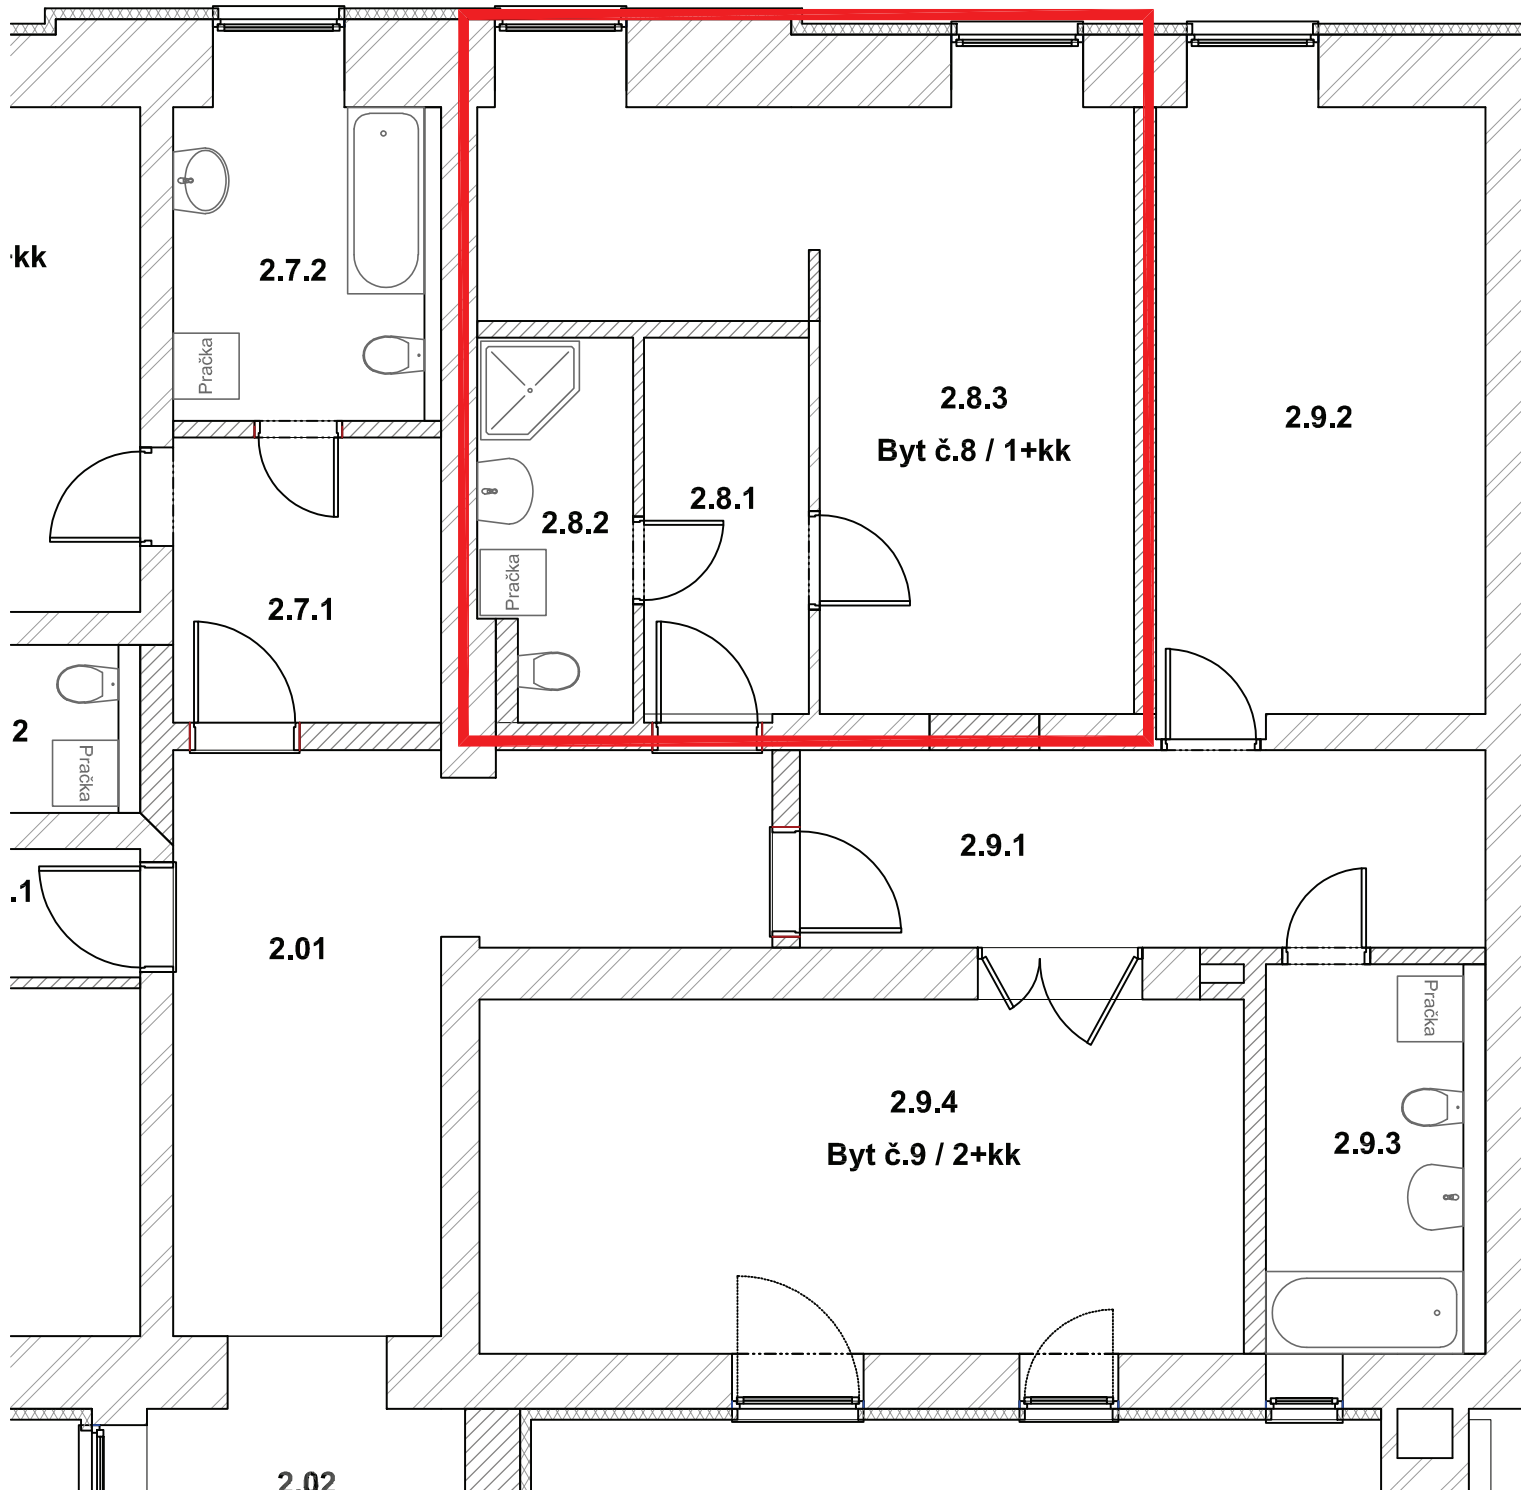

- Poznámky:
- KUCHYŇSKÉ LINKY ANI S TÍM SPOJENÉ SPOTŘEBIČE NEJSOU SOUČÁSTÍ BYTU
  - VÝKRES MÁ INFORMATIVNÍ CHRAKTER
  - Z VÝKRESU NEODMĚROVAT
  - NEJEDNÁ SE O STAVEBNÍ DOKUMENTACI, ANI JEJÍ SOUČÁST
  - KUCHYŇSKÁ LINKA, SPOTŘEBIČE NEJSOU SOUČÁSTÍ JEDNOTKY

±0,000 = 176,60 m.n.m.  
 Soutadný systém: JTSK  
 Výškový systém: BpV



<b>PRODAVAJÍCÍ:</b> HEIM Trade SE Vjeďská 264/120b 619 00 Brno - Přízeňice t: 547 122 245, www.heltrade.cz	
<b>ADRESA STAVEBNÍHO PROJEKTU:</b> parc. č. 1996, 1997 Dělňická 526/12 Čelákovice - Jiřina	
<b>DOKUMENTACE</b> Prodejní dokumentace	
<b>NÁZEV VÝKRESU:</b> Situace STUDIO č. 8	
<b>MĚŘÍTKO:</b> -	<b>FORMÁT VÝKRESU:</b> A4
<b>DATUM:</b>	<b>ČÍSLO VÝKRESU:</b> 8